



ПРАВИТЕЛЬСТВО САНКТ-ПЕТЕРБУРГА

АДМИНИСТРАЦИЯ
ВЫБОРГСКОГО РАЙОНА
САНКТ-ПЕТЕРБУРГА

Большой Сампсониевский пр., д.86,
Санкт-Петербург, 194100
Тел. (812) 576-56-09 Факс (812) 596-31-51
E-mail: tuvyb@gov.spb.ru http://www.vyb.spb.ru

ОКПО004032617 ОКОГУ23010 ОГРН 1027801583743 ИНН/КПП
7802047944/780201001 №

от 08.06.2015 № 153

на № _____ от _____

РЕШЕНИЕ

о согласовании переустройства и перепланировки нежилого
помещения.


В связи с обращением Юровой Е.Ю., действующей в интересах АО «Дикси Юг» по доверенности от 26.01.2016, о намерении провести перепланировку помещений по адресу: Санкт-Петербург, пос.Парголово, ул.Заречная, дом №19 к.1 лит.А пом.36-Н, 40-Н, 41-Н,45-Н,46-Н, занимаемых на основании договора аренды от 30.12.2015 №78884, по результатам рассмотрения представленных документов принято решение:

1. Дать согласие на перепланировку и объединение помещений в соответствии с представленной архитектурно-строительной проектной документацией.
2. Установить: срок производства ремонтно-строительных работ с «09» июня 2016 г. по «31» декабря 2016г.;
режим производства ремонтно-строительных работ с 9 до 19 часов будние дни.
3. Обязать заявителя осуществить перепланировку нежилого помещения в соответствии с проектной документацией и с соблюдением требований СНиП 111-4-80 «Техника безопасности в строительстве», СНиП 3.01-85 «Организация строительного производства», СНиП 21.01-97 «Пожарная безопасность зданий и сооружений», СНиП 23-03-2003 «Защита от шума».
4. Установить, что приемочная комиссия осуществляет приемку выполненных ремонтно-строительных работ и подписание акта о завершении переустройства и перепланировки нежилого помещения в установленном порядке.
5. Приемочной комиссии после подписания акта о завершении переустройства и перепланировки нежилого помещения направить подписанный акт в администрацию Выборгского района.
6. Контроль за исполнением настоящего решения возложить на заместителя председателя межведомственной комиссии администрации Фролова В.Н.

Заместитель главы
администрации



А.А.Артемова

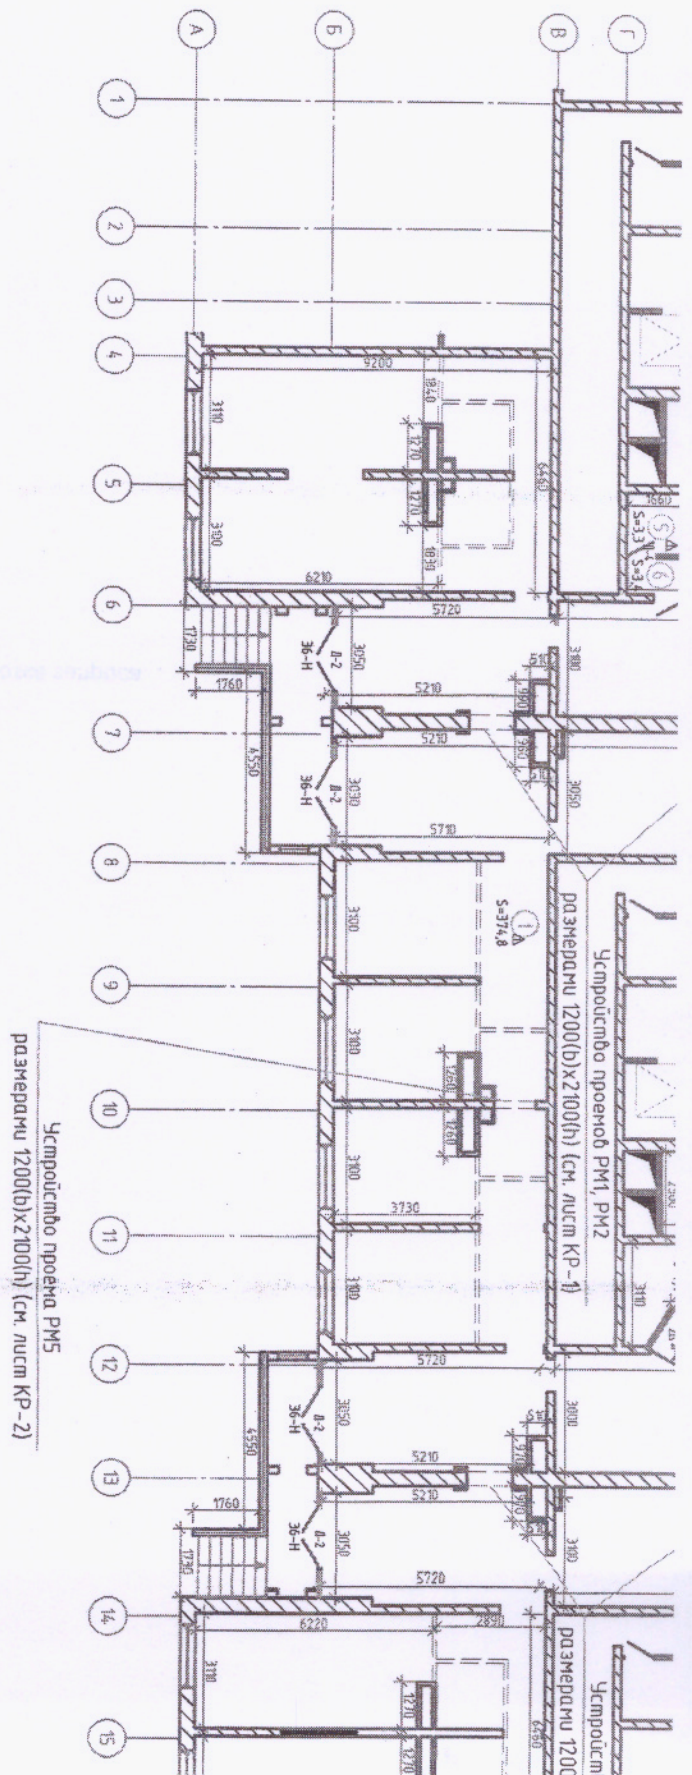

Экспликация помещений

№п/п	Наименование	Площадь, м²	Высота, м	Категория помещений
1	Торговый зал	374,8	3,0	
2	Тамбур	2,3	3,0	
3	Комната временного пребывания персонала	6,3	3,0	
4	Подсобное помещение	3,3	3,0	B4
5	Гардероб	3,3	3,0	
6	Коридор	3,4	3,0	
7	Коридор	2,4	3,0	
8	Подсобное помещение	7,1	3,0	B4
9	Комната временного пребывания персонала	6,2	3,0	
10	Холл	21,7	3,0	
11	Подсобное помещение	1,9	3,0	B4
12	Склад	10,5	3,0	B3
13	Склад	5,3	3,0	B3
14	Помещение проема мобара	32,4	3,0	
15	Склад	2,8	3,0	B3
16	Санузел	2,7	3,0	
17	Моечная	1,5	3,0	
Итого по помещению Э6-Н:		487,9		

Проект согласован.
 МВК при администрации
 Выборгского района
 г. Санкт-Петербург
 Решение № 153 от 08.06.
 Инженер: *[Signature]*

ИЗМ.	КОЛ-ВО	ЛИСТ	№ ДЛОК	ПОДП.	ДАТА
Разработчик		Блморина			
Проберил		Габричев			